


# PROJEKT ARANŻACJI WNETRZ - CZĘŚCI WSPÓLNE



Polna 36 C  
Międzyzdroje

06.2024

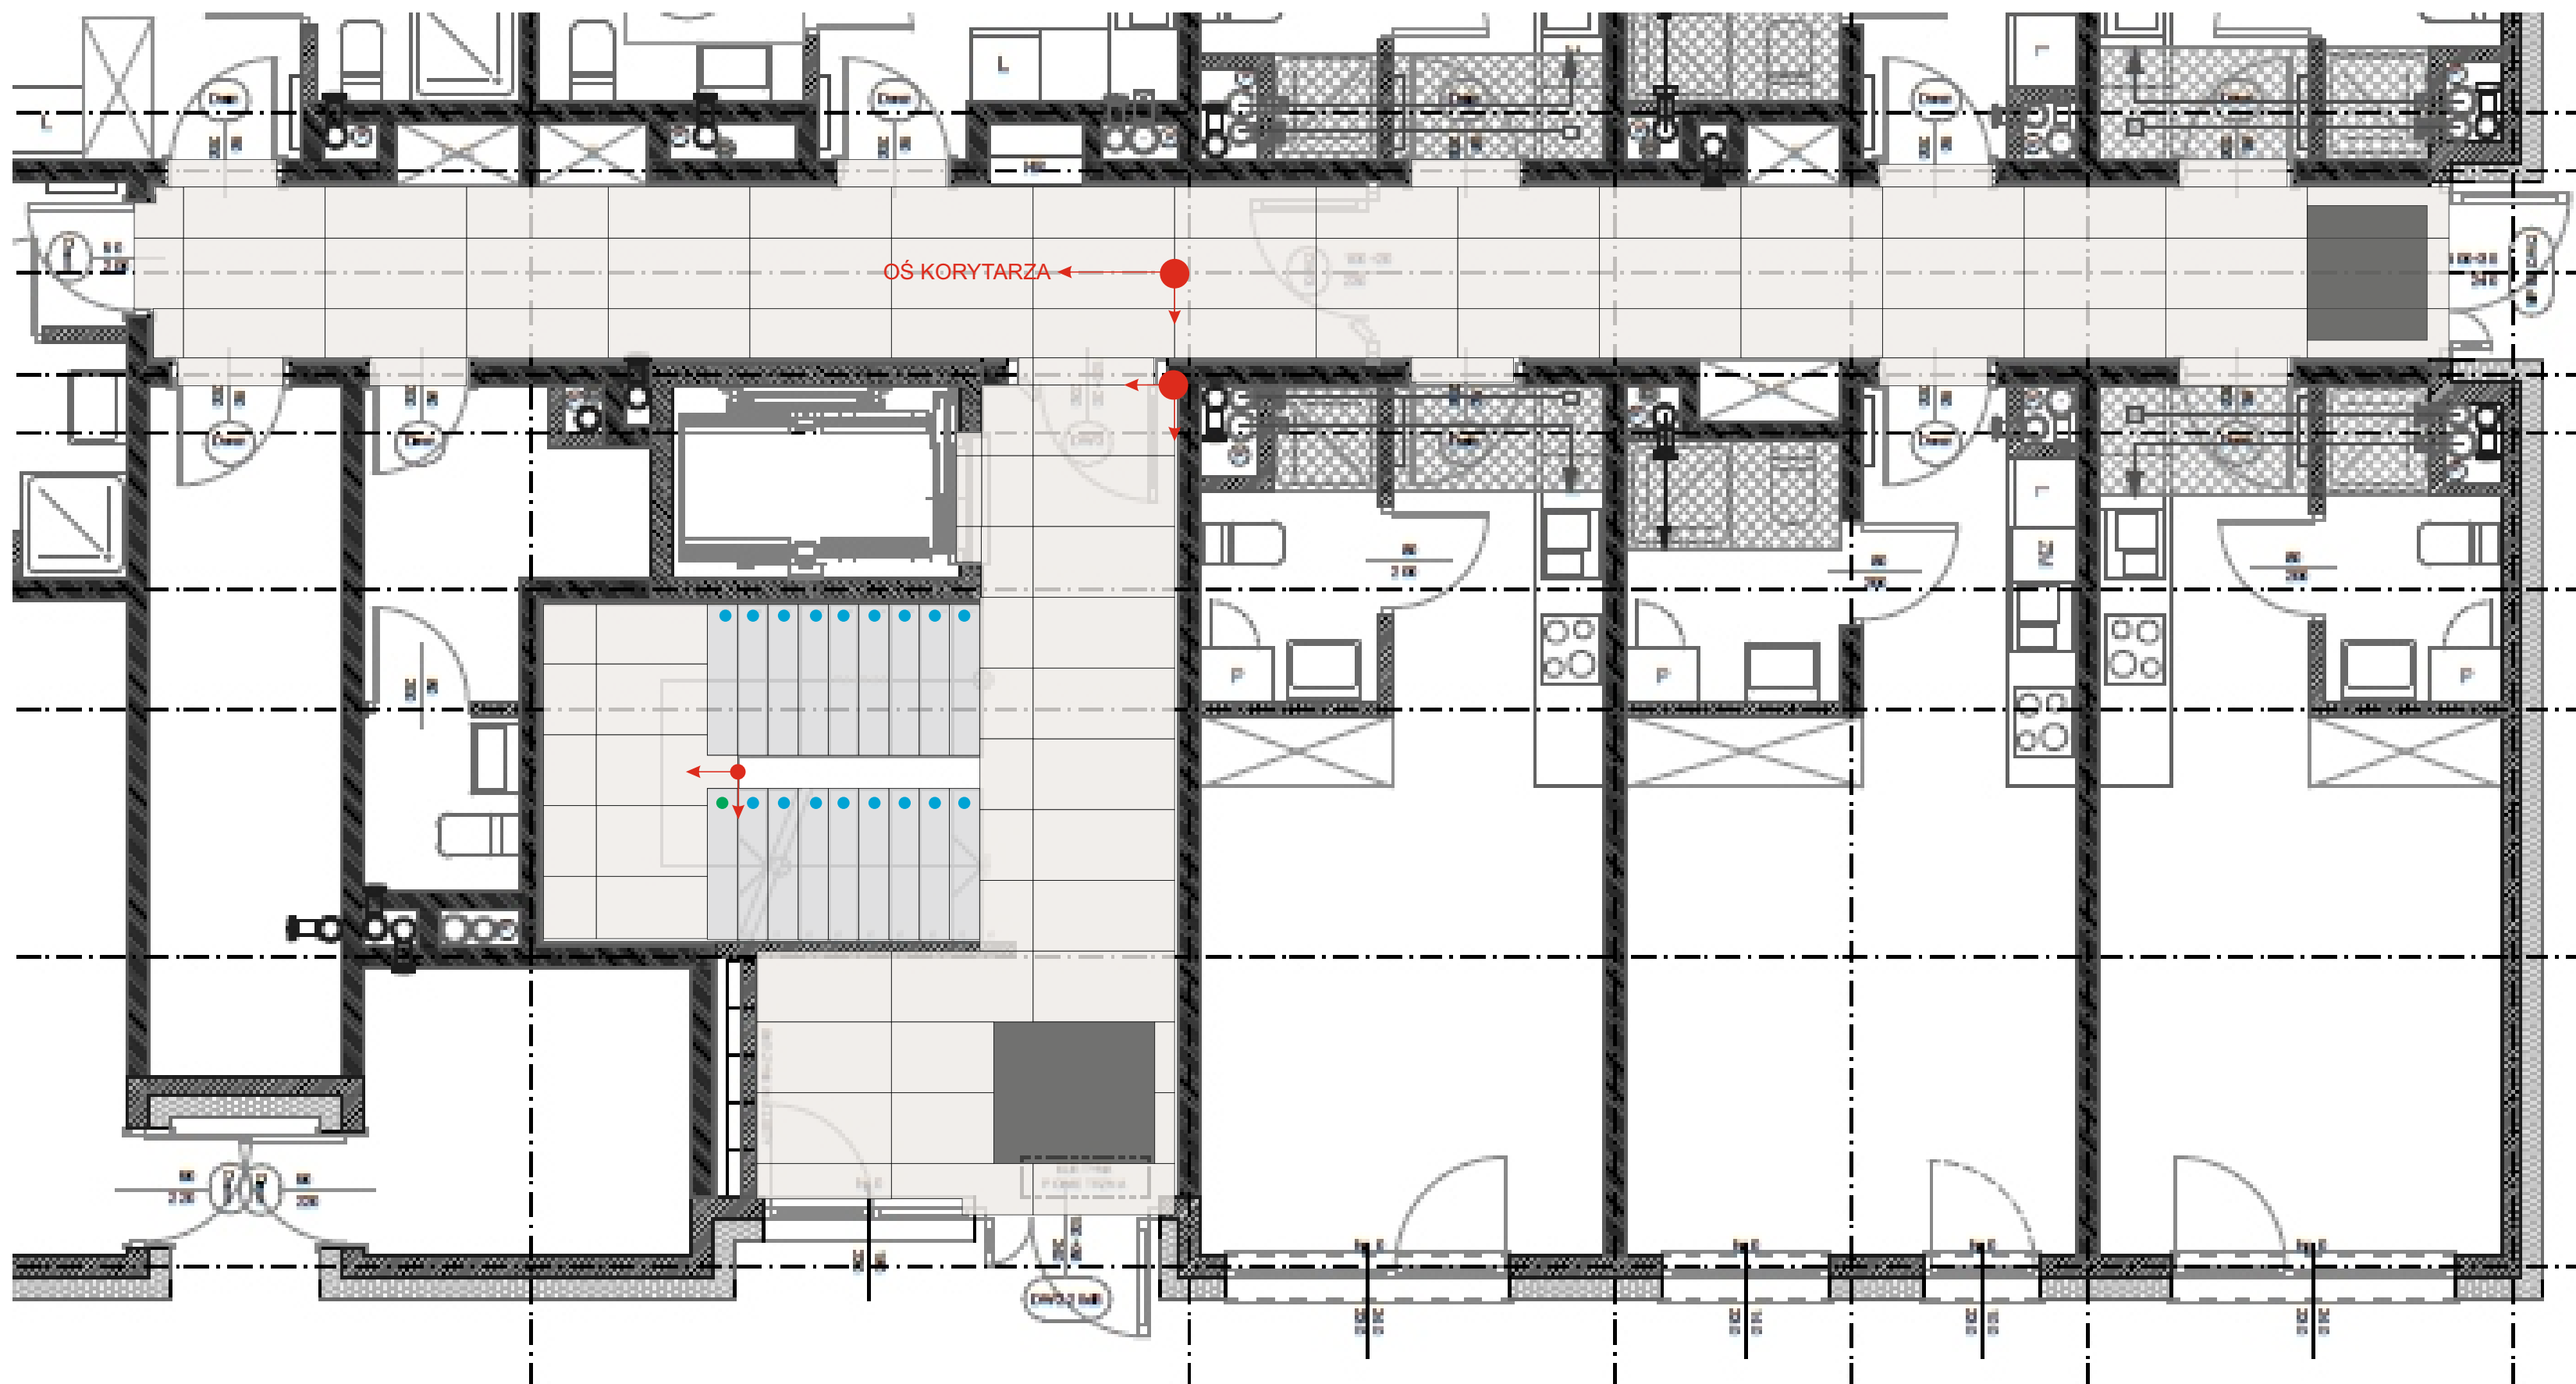

OKŁADZINA SCHODÓW  
DASAG GRANDE BELLO 7801

- STOPNICA KĄTOWA PODCIĘTA
- STOPNICA STARTOWA (STOPIEŃ)

WYCIERACZKA WEW.  
CS Pedimat  
wkładka dywanowa  
kolor granit


COKOŁY KORYTARZ  
JAK PODŁOGA /docinka z podłogi/  
zlicowane ze ścianą /podcięcie w tynku/

KORYTARZ  
ATLAS CONCORDE  
MARVEL TRAVERTINE  
WHITE VIEN CUT



Polna 36 C  
Międzyzdroje

RZUT  
PARTERU  
06.2024

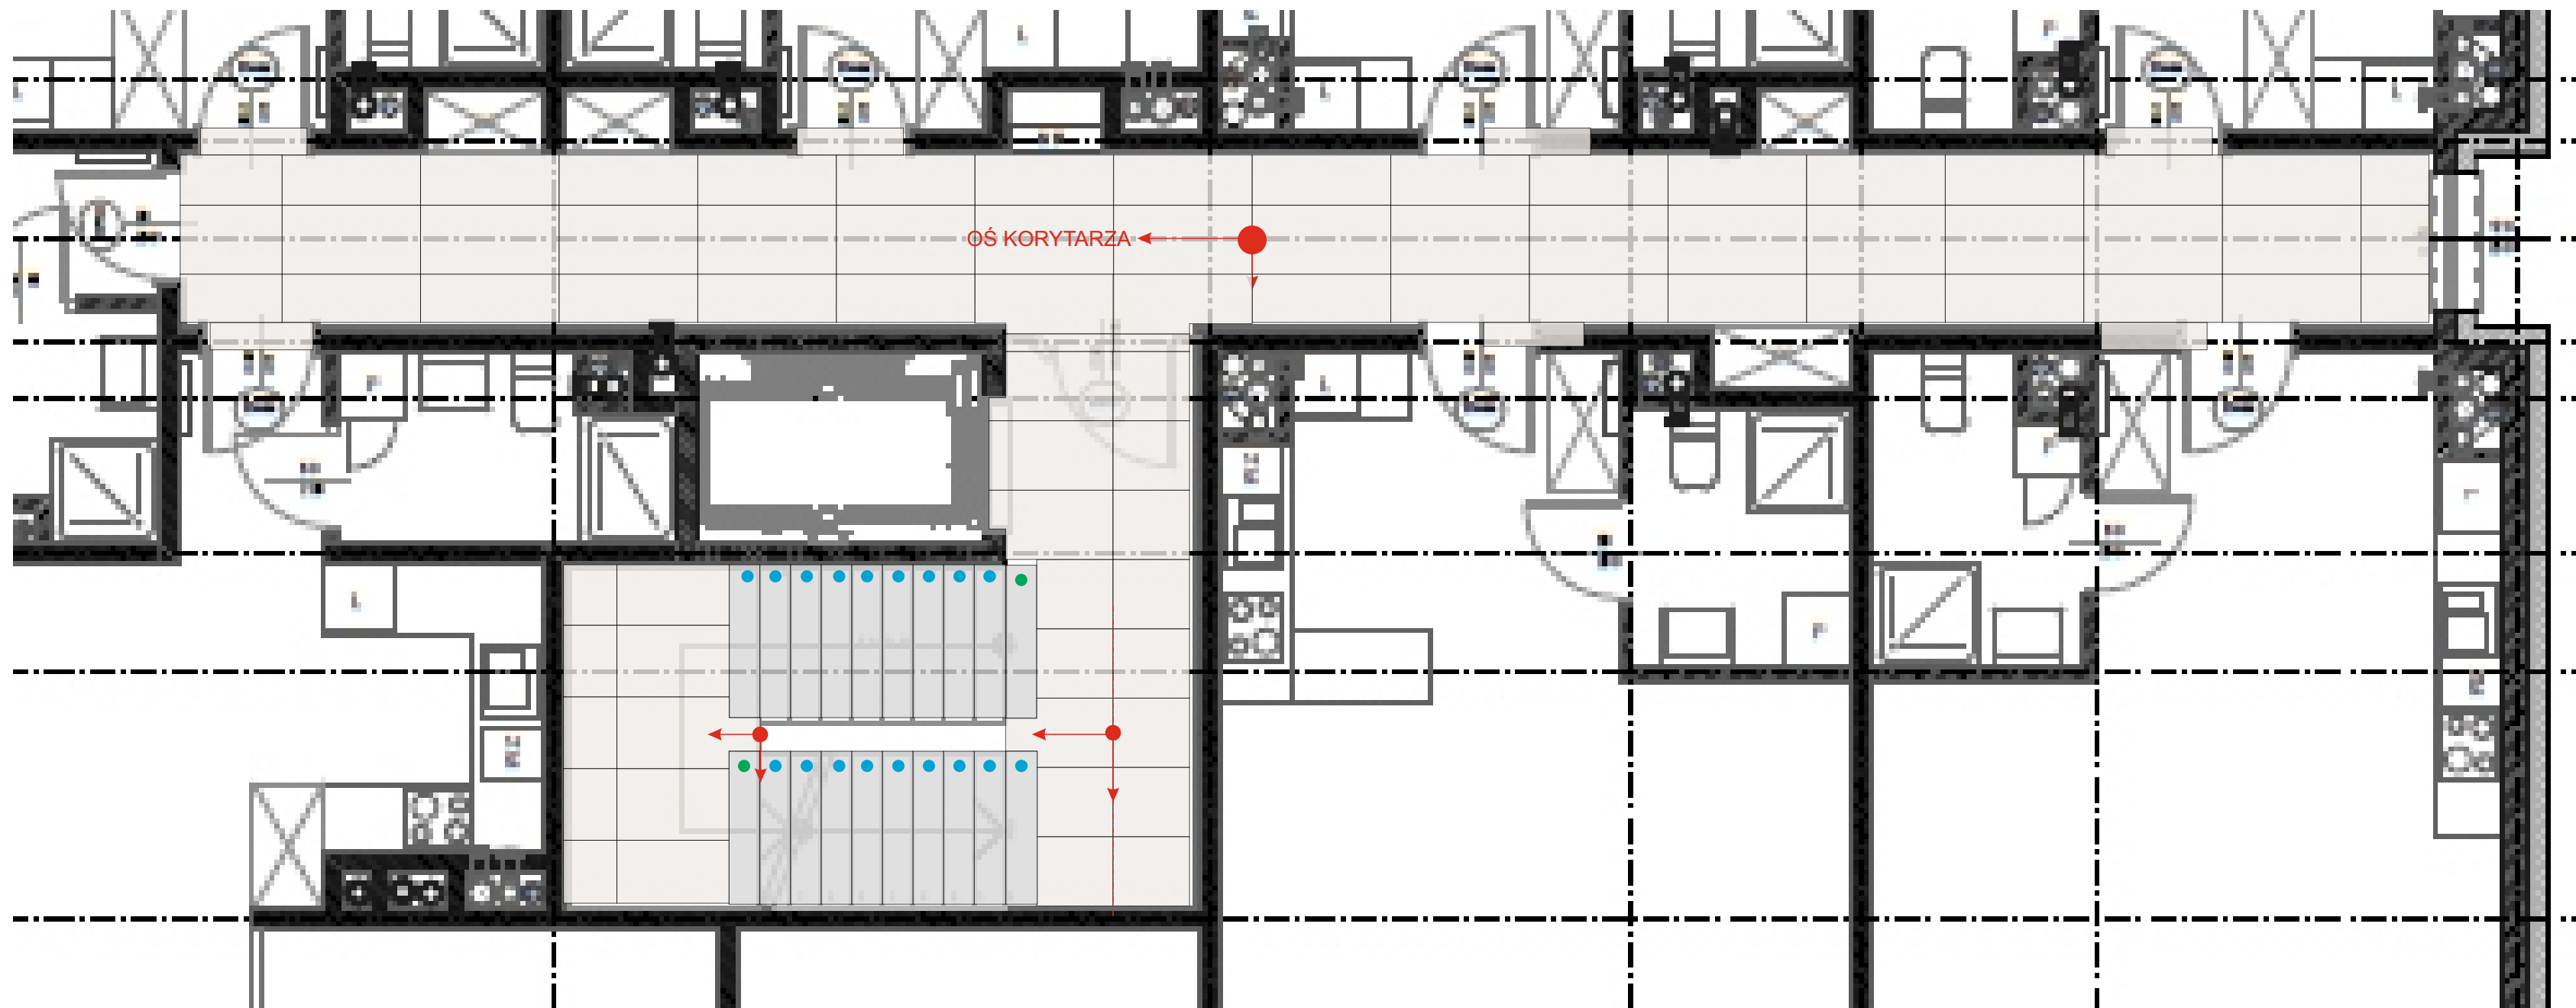


60\*120



#### KORYTARZ

ATLAS CONCORDE  
MARVEL TRAVERTINE  
WHITE VIEN CUT

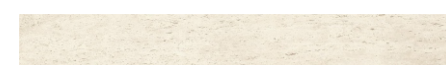

10\*120

#### COKOŁY KORYTARZ

JAK PODŁOGA /docinka z podłogi/  
zlicowane ze ścianą /podcięcie w tynku/

#### OKŁADZINA SCHODÓW DASAG GRANDE BELLO 7801

● STOPNICA KĄTOWA PODCIĘTA


● STOPNICA STARTOWA (STOPIEŃ)



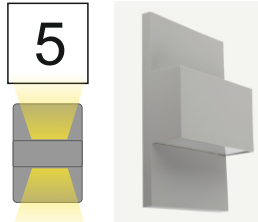

 



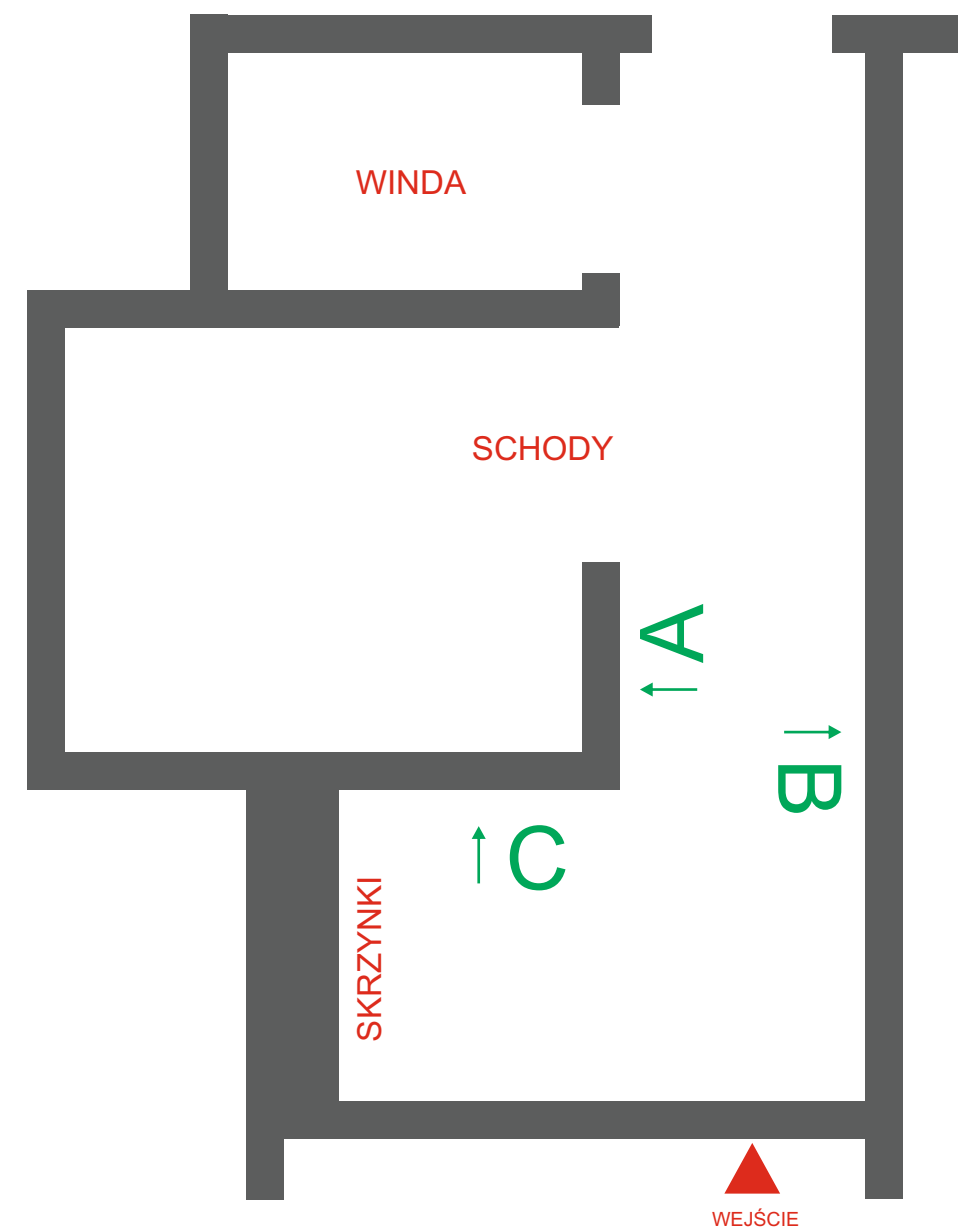
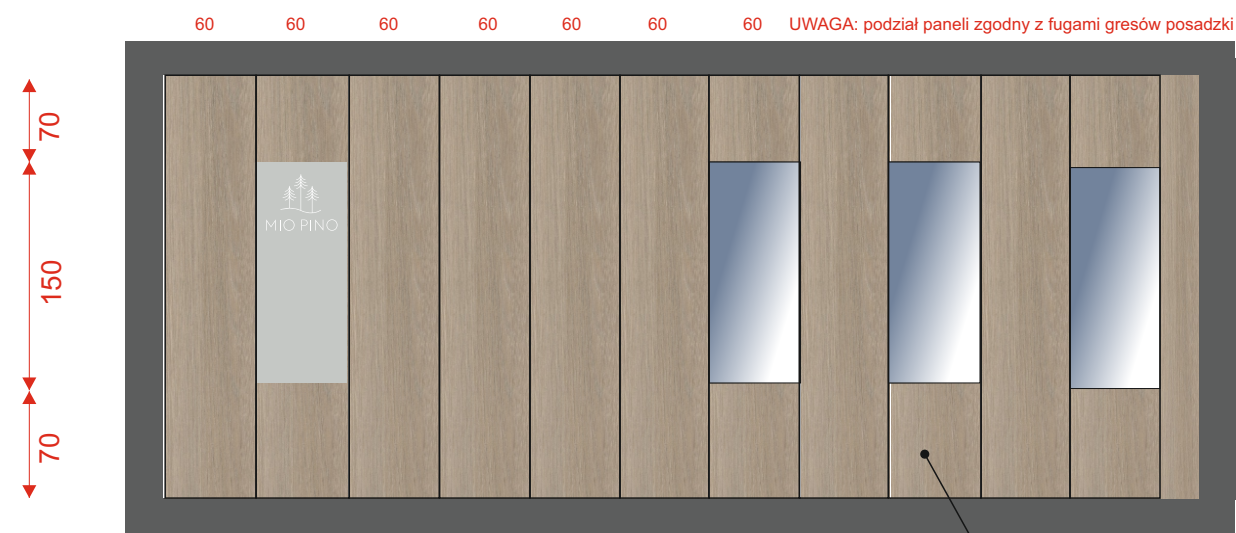
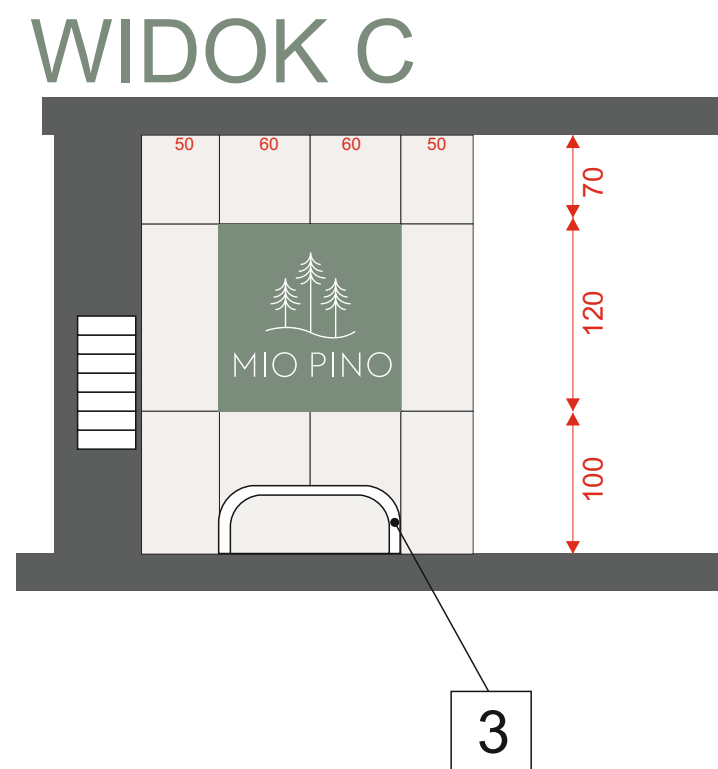
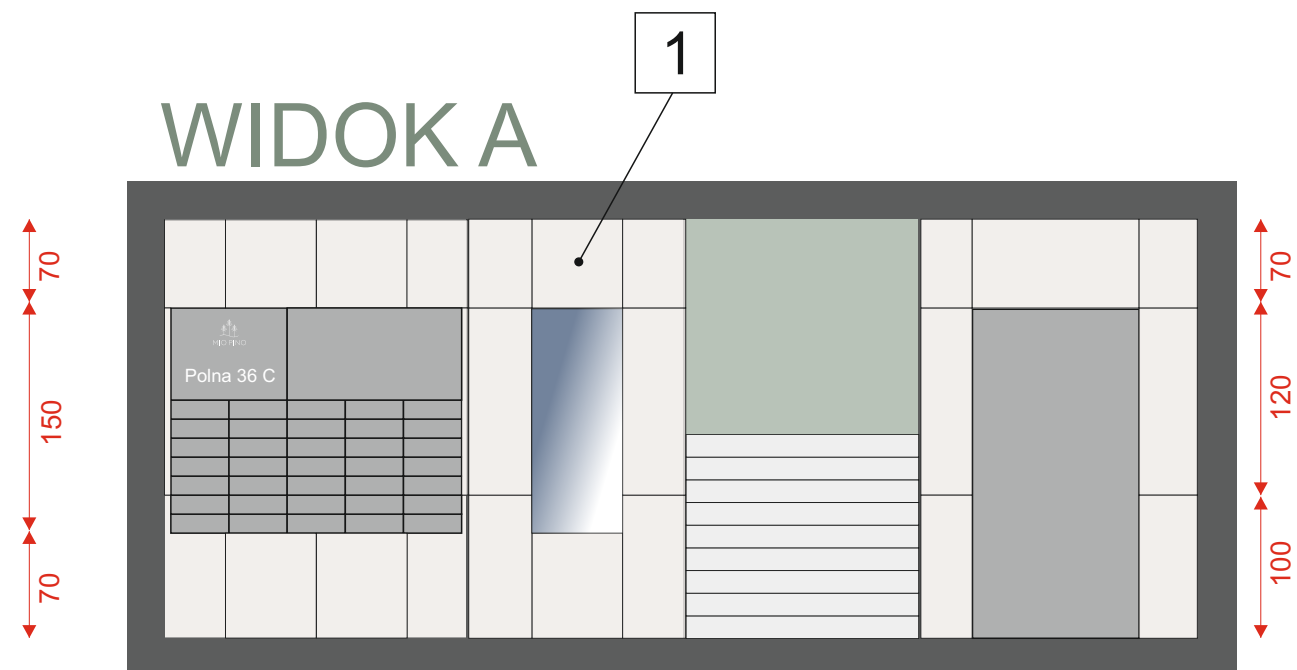
Polna 36 C  
Międzyzdroje

RZUT  
PIĘTRA

06.2024

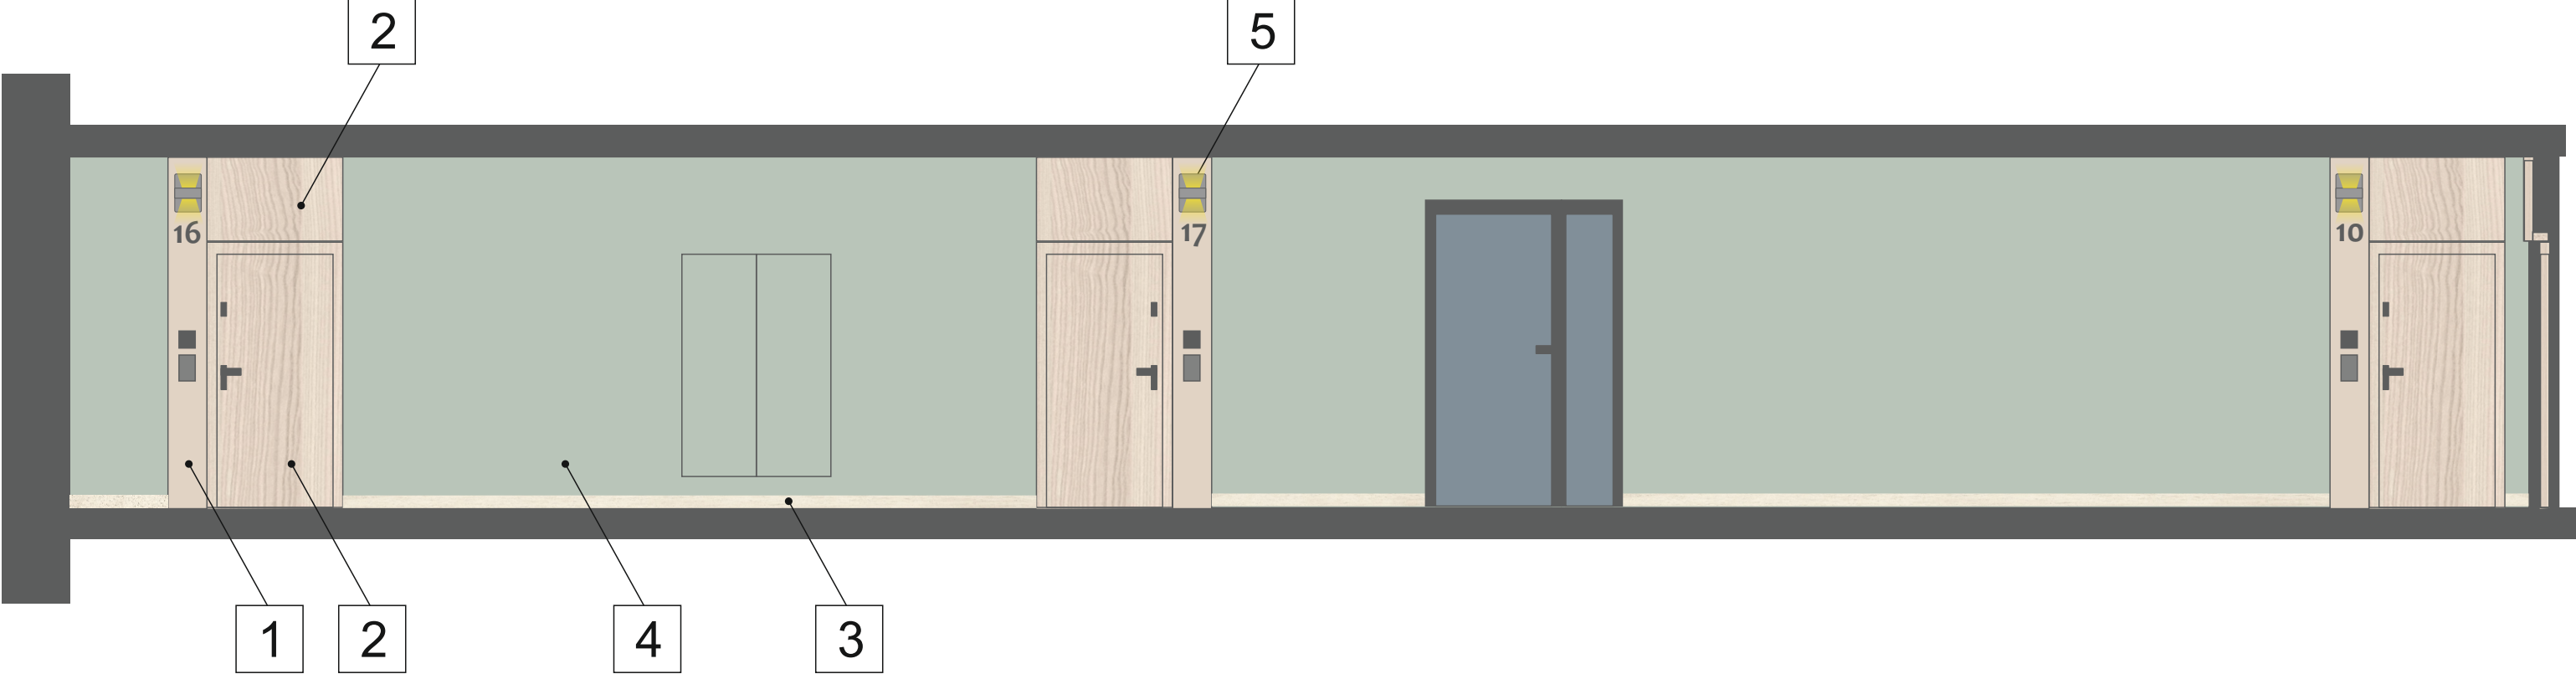


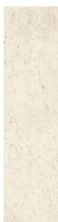
<div>1</div> <div></div> <div>ATLAS CONCORDE MARVEL TRAVERTINE WHITE VIEN CUT szerokość 30 cm zakończony listwą płaską /nierdzewka/</div>	<div>2</div> <div></div> <div>DRZWI PORTA OPAL OŚCIEŻNICA PORTA PREMIUM NAKŁADKA GÓRNA okleina CPL HQ 0,2 DĄB LORENZO</div>	<div>5</div> <div></div> <div>OŚWIETLENIE NORLYS GENEVA kolor ALUMINIUM</div>		
<div>3</div> <div></div> <div>10*120 COKOŁY KORYTARZ JAK PODŁOGA /docinka z podłogi/ zlicowane ze ścianą /podcięcie w tynku/</div>	<div>4</div> <div></div> <div>Ściana malowana Farba ceramiczna, mat kolor NCS S 2005-G20Y</div>	<div></div> <div>MIO PINO</div>	<div>Polna 36 C Międzyzdroje</div>	<div>RZUT PIĘTRA 06.2024</div>



ŁAWKA BETONOWA HARMONY  
MODERN LINE



<https://www.modernline.info.pl/produkt/lawa-harmony/>

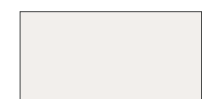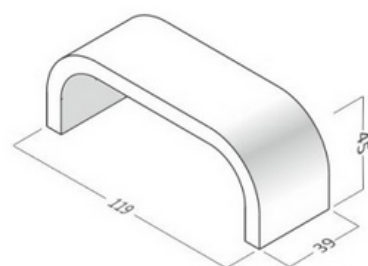

60\*120



1

ŚCIANA JASNA  
ATLAS CONCORDE  
MARVEL TRAVERTINE  
WHITE VIEN CUT



2

PANEL ELEWACYJNY NA RUSZCIE

TRESPA WOOD DECORS , kolor HALMSTAD MATT  
(lub ROCKPANEL kolekcja WOODS Collection , kolor Rhinestone OAK)



Polna 36 C  
Międzyzdroje

RZUT  
PARTERU

06.2024

